REGIONE PIEMONTE PROVINCIA DI CUNEO

COMUNE DI VENASCA

PIANO REGOLATORE GENERALE

(approvato con D.G.R. nr. 34-22279 del 03/09/1997)

VARIANTE PARZIALE N. 5

(ai sensi 7° comma art. 17, L.R. 56/77 e succ. mod. ed int.)

TAV. 3p - Azzonamento centro storico

scala 1:500

PROGETTO PRELIMINARE ADOTTATO CON	D.C. NR. 13	DEL 23/04/2008
PUBBLICATO	DAL 24/04/2008	AL 23/05/2008
PRONUNCIA PROVINCIA	D.G.P. NR. /	DEL /
PROGETTO DEFINITIVO APPROVATO CON	**D.C. NR. 21**	**DEL 17/06/2008**

I PROGETTISTI IL SINDACO IL SEGRETARIO COMUNALE IL RESPONSABILE DEL PROCEDIMENTO

Cartografia aggiornata, 31 marzo 2003

Elaborazioni Studio TAU&TEM Associati - Cuneo - via Moiola n. 7 - tel. 0171/49.25.99

Str/Var Parz 5C_3Azzong

LEGENDA

R1 Complessi di interesse storico-artistico-ambientale

GRUPPI DI EDIFICI E TIPO DI INTERVENTO PRESCRITTO PER SINGOLA PARTE DELL'EDIFICIO

	GRUPPI DI EDIFICI	Parti dell'edificio cui si riferisce il tipo di intervento: fronti degli edifici su spazi pubblici	Parti dell'edificio cui si riferisce il tipo di intervento: interno dei corpi di fabbrica
I	edifici di pregio storico - artistico	RS	RS
II	edifici di pregio architettonico - ambientale e documentale	RC	RP
III	edifici privi di particolare pregio	RT	RT
IV	edifici di recente costruzione o in contrasto ambientale	RIQ	DR
V	edifici in gravi condizioni di degrado	DR	DR

RS : restauro conservativo o restauro scientifico
RC : risanamento conservativo
RP : ristrutturazione edilizia interna o parziale
RT : ristrutturazione edilizia totale
RIQ : riqualificazione architettonico - edilizia
DR : demolizione con ricostruzione

edifici vincolati (art. 13 D. Leg.vo 490/99)

portico tradizionale

basso fabbricato

ELEMENTI DI INTERESSE ARCHITETTONICO - AMBIENTALE :

- Portici
- Fronti con elementi decorativi
- Logge, torri, torrette
- Affreschi, meridiane, epigrafi, stemmi
- Finestre
- Balconi
- Archi
- Abbaini, comignoli
- Androni carrai
- Lavatoi, fontane, pozzi
- Portali, portoni
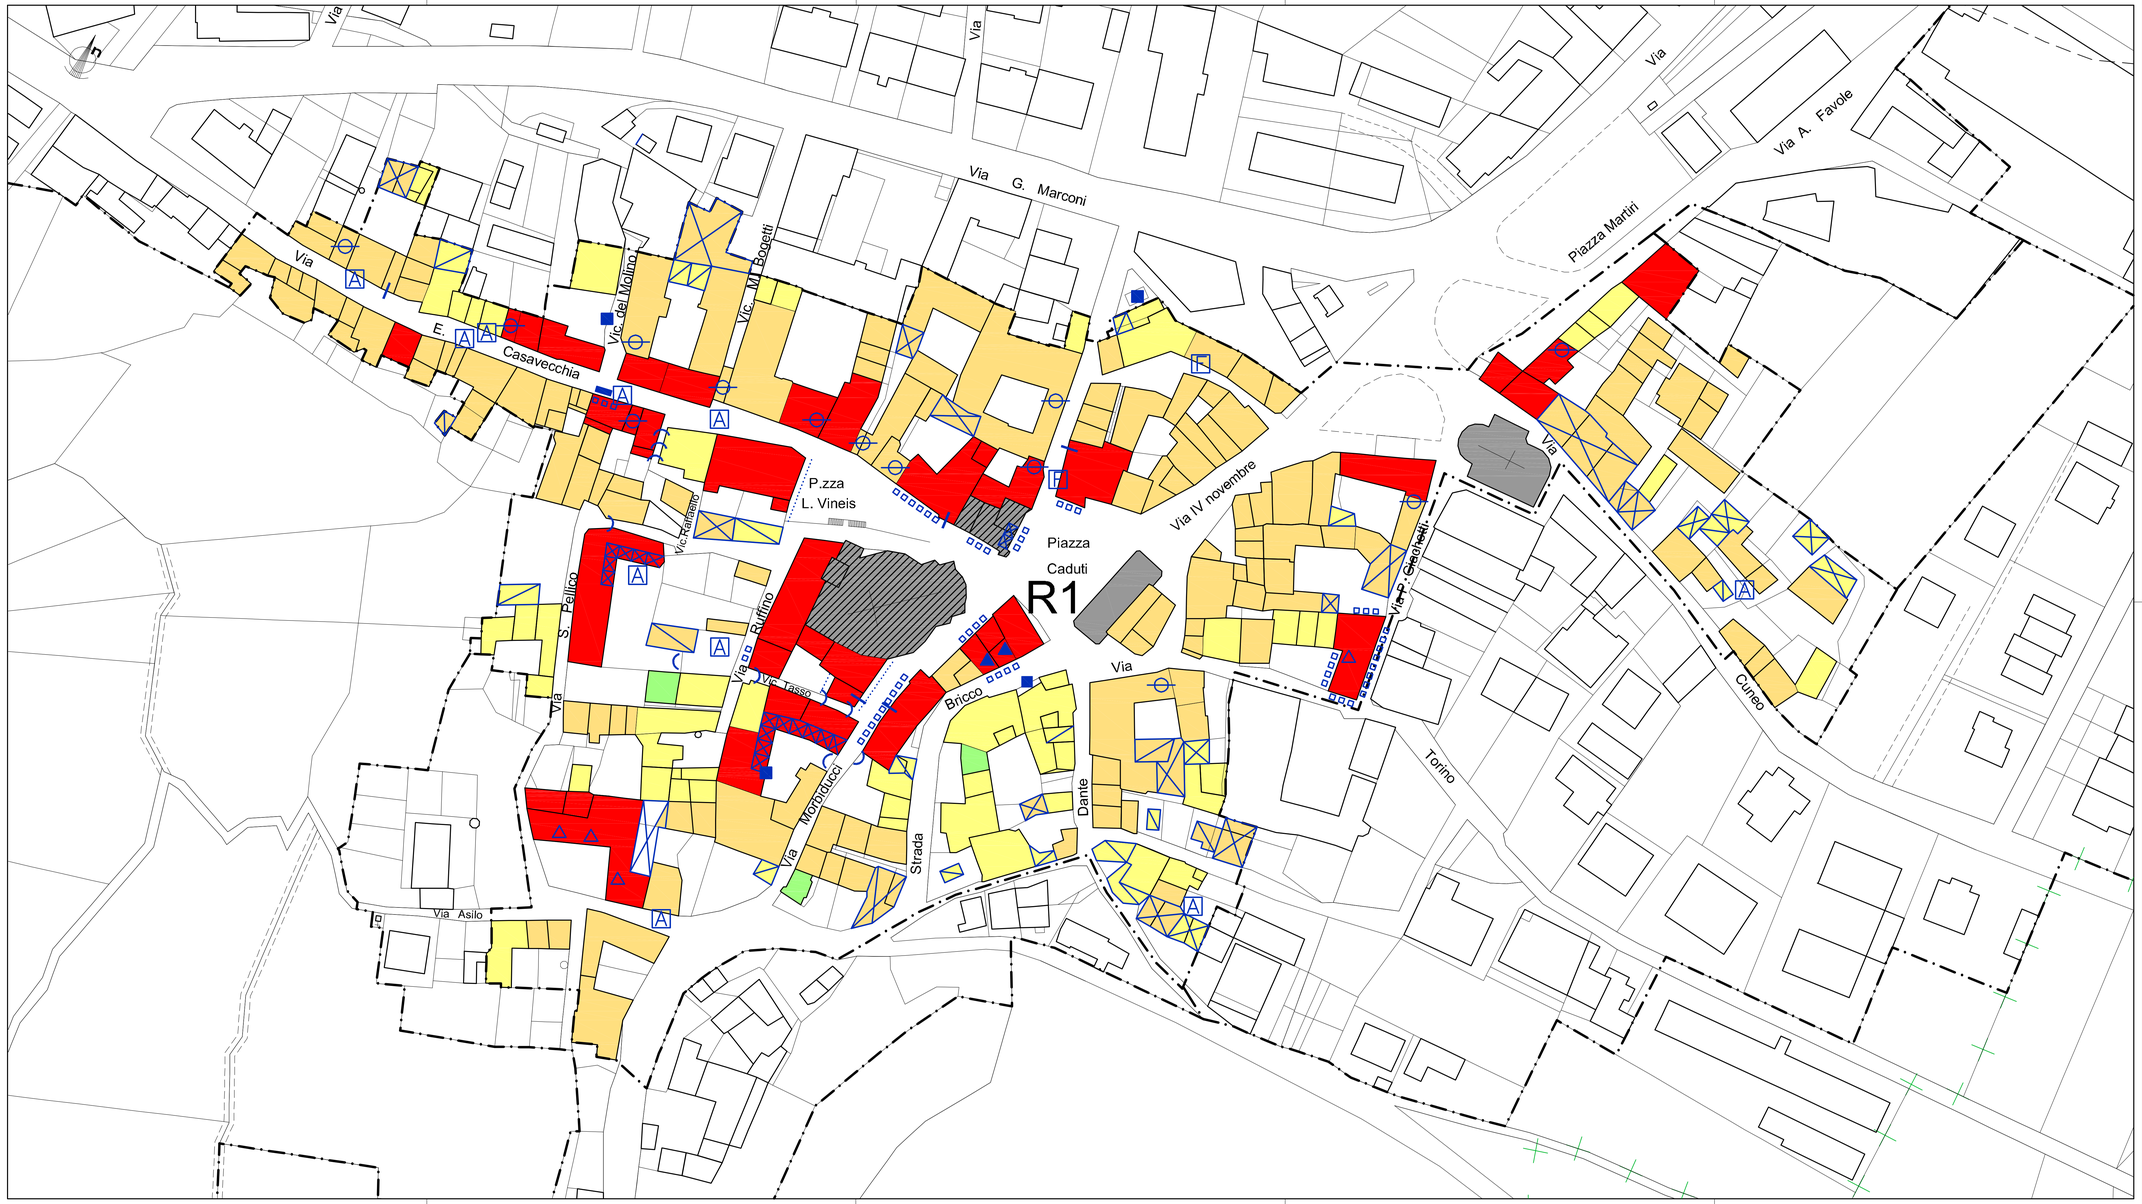
(Per le previsioni attinenti ai servizi pubblici si rimanda alla tav. 2p in scala 1:2.000).