
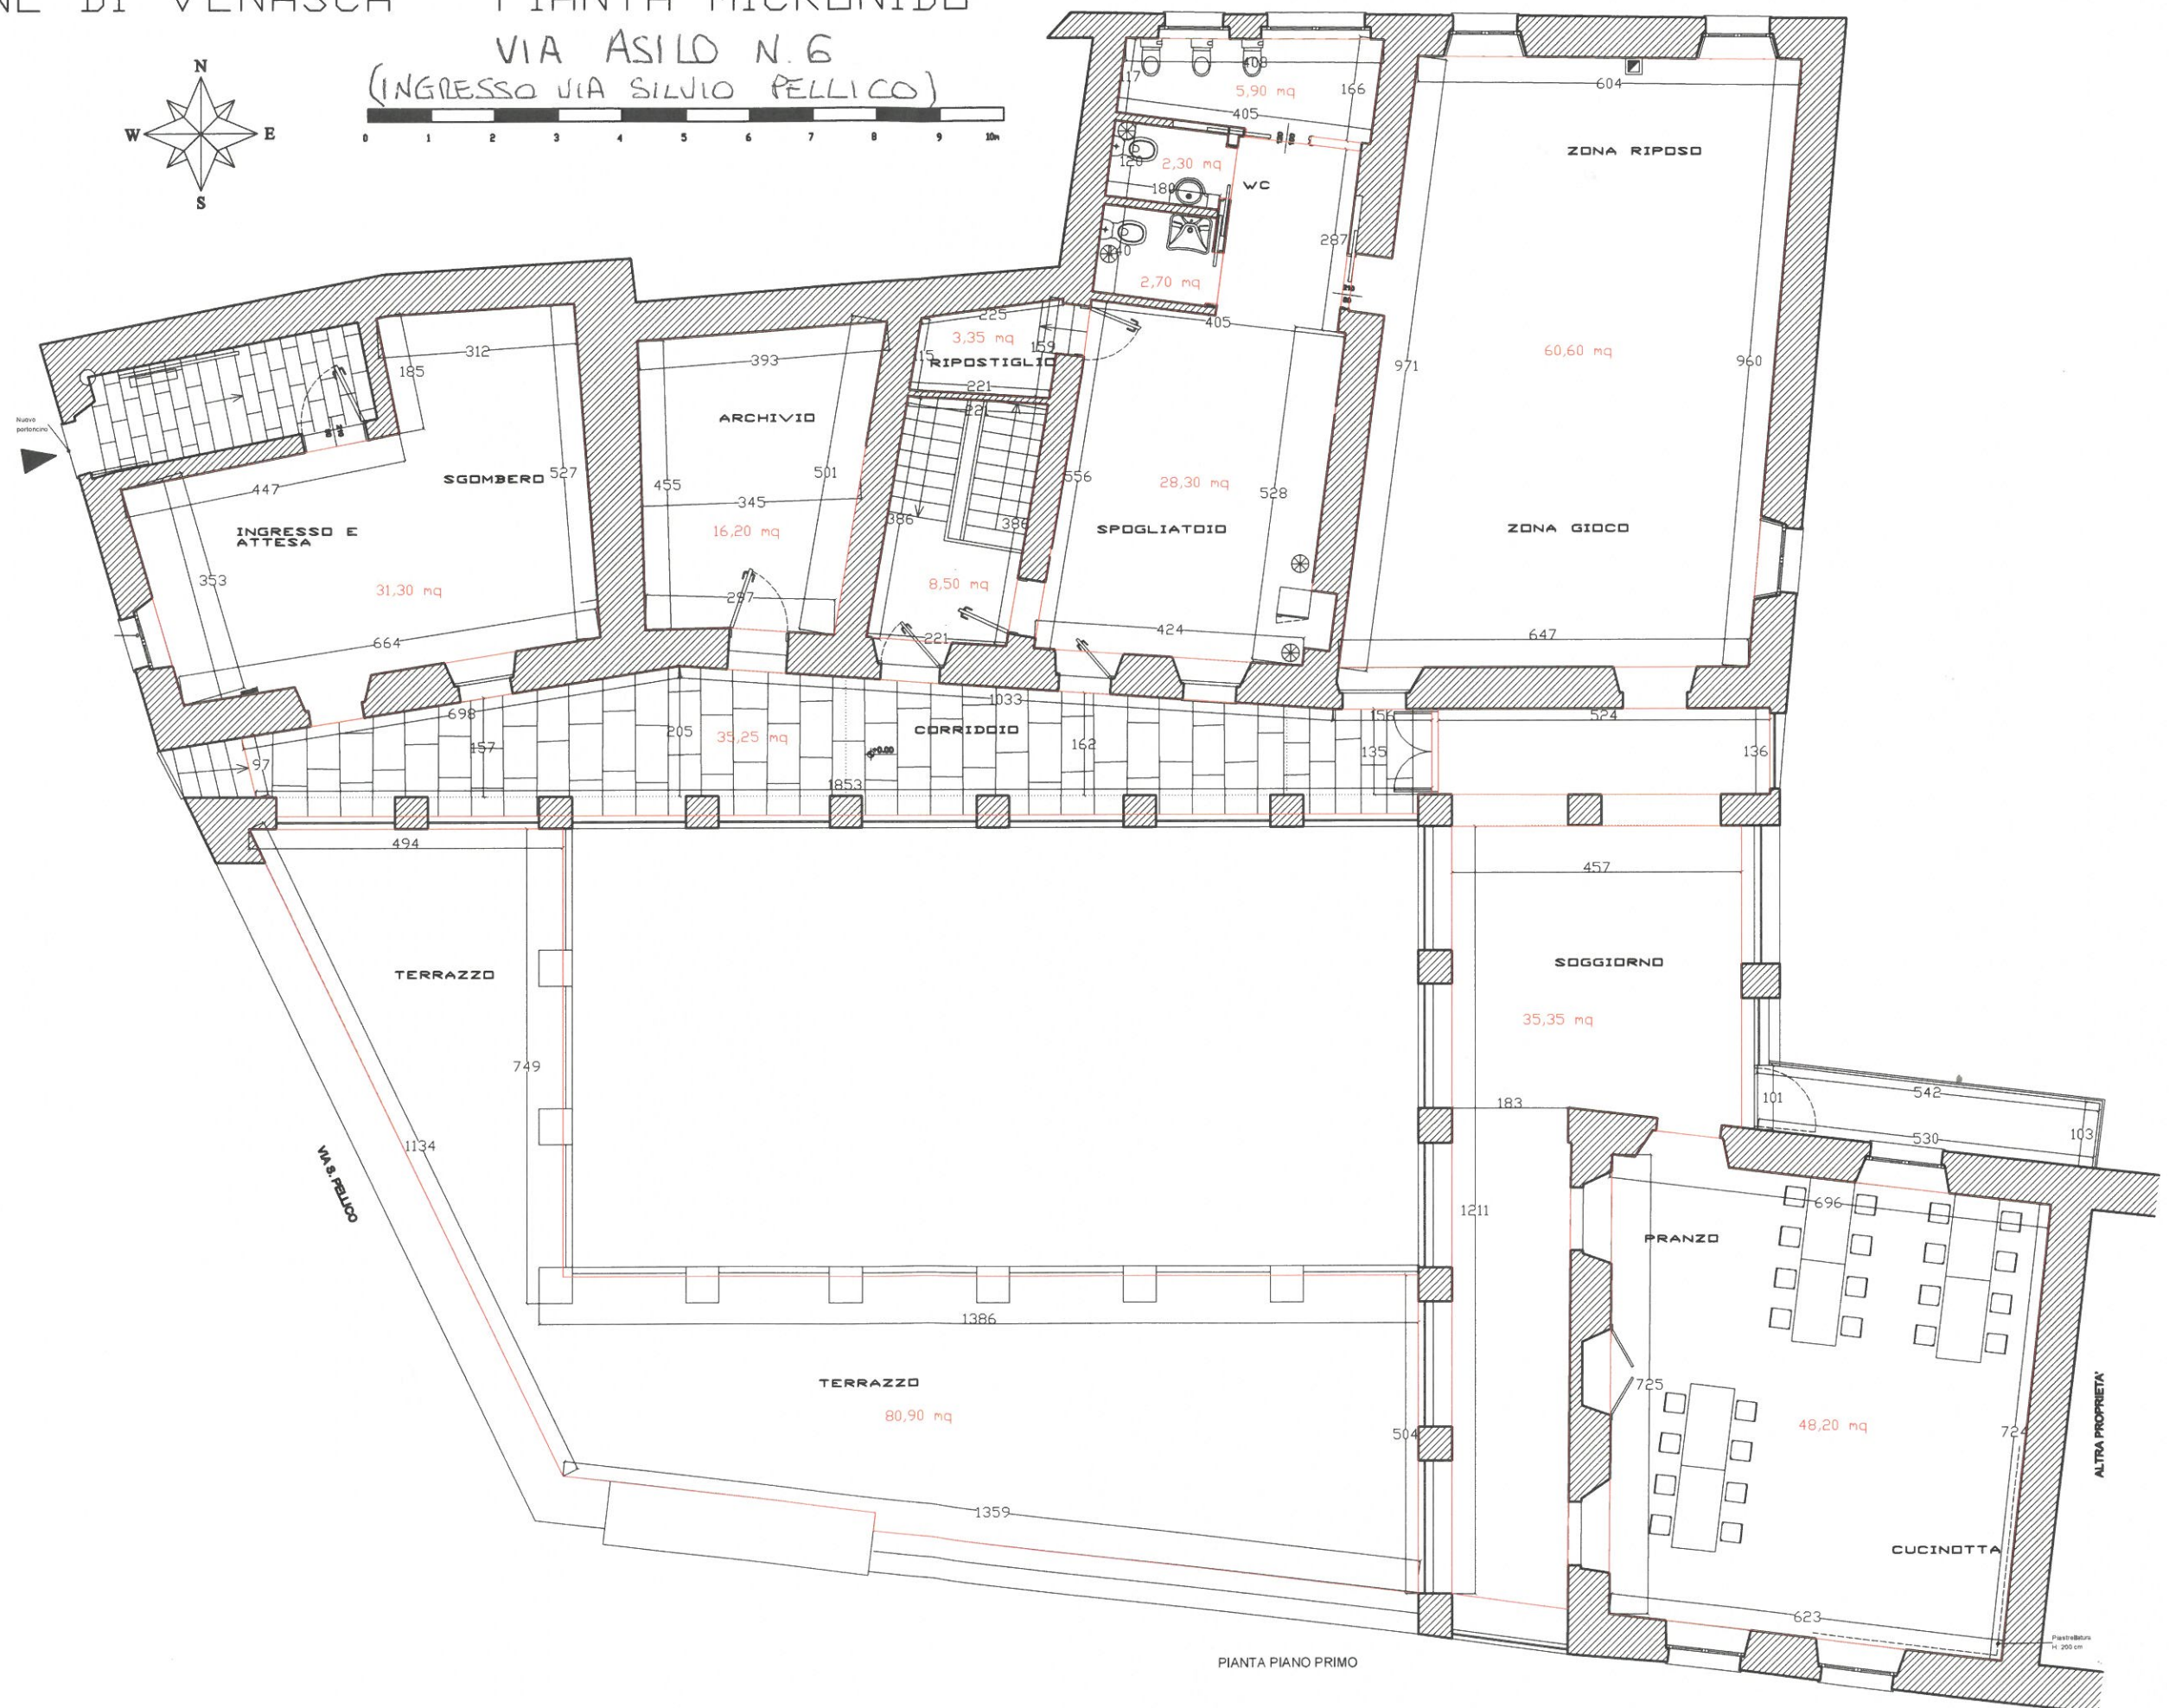



COMUNE DI VENASCA - PIANTA MICRONIDO

VIA ASILO N. 6

(INGRESSO VIA SILVIO PELLICO)

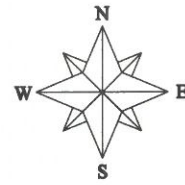

PIANTA PIANO PRIMO

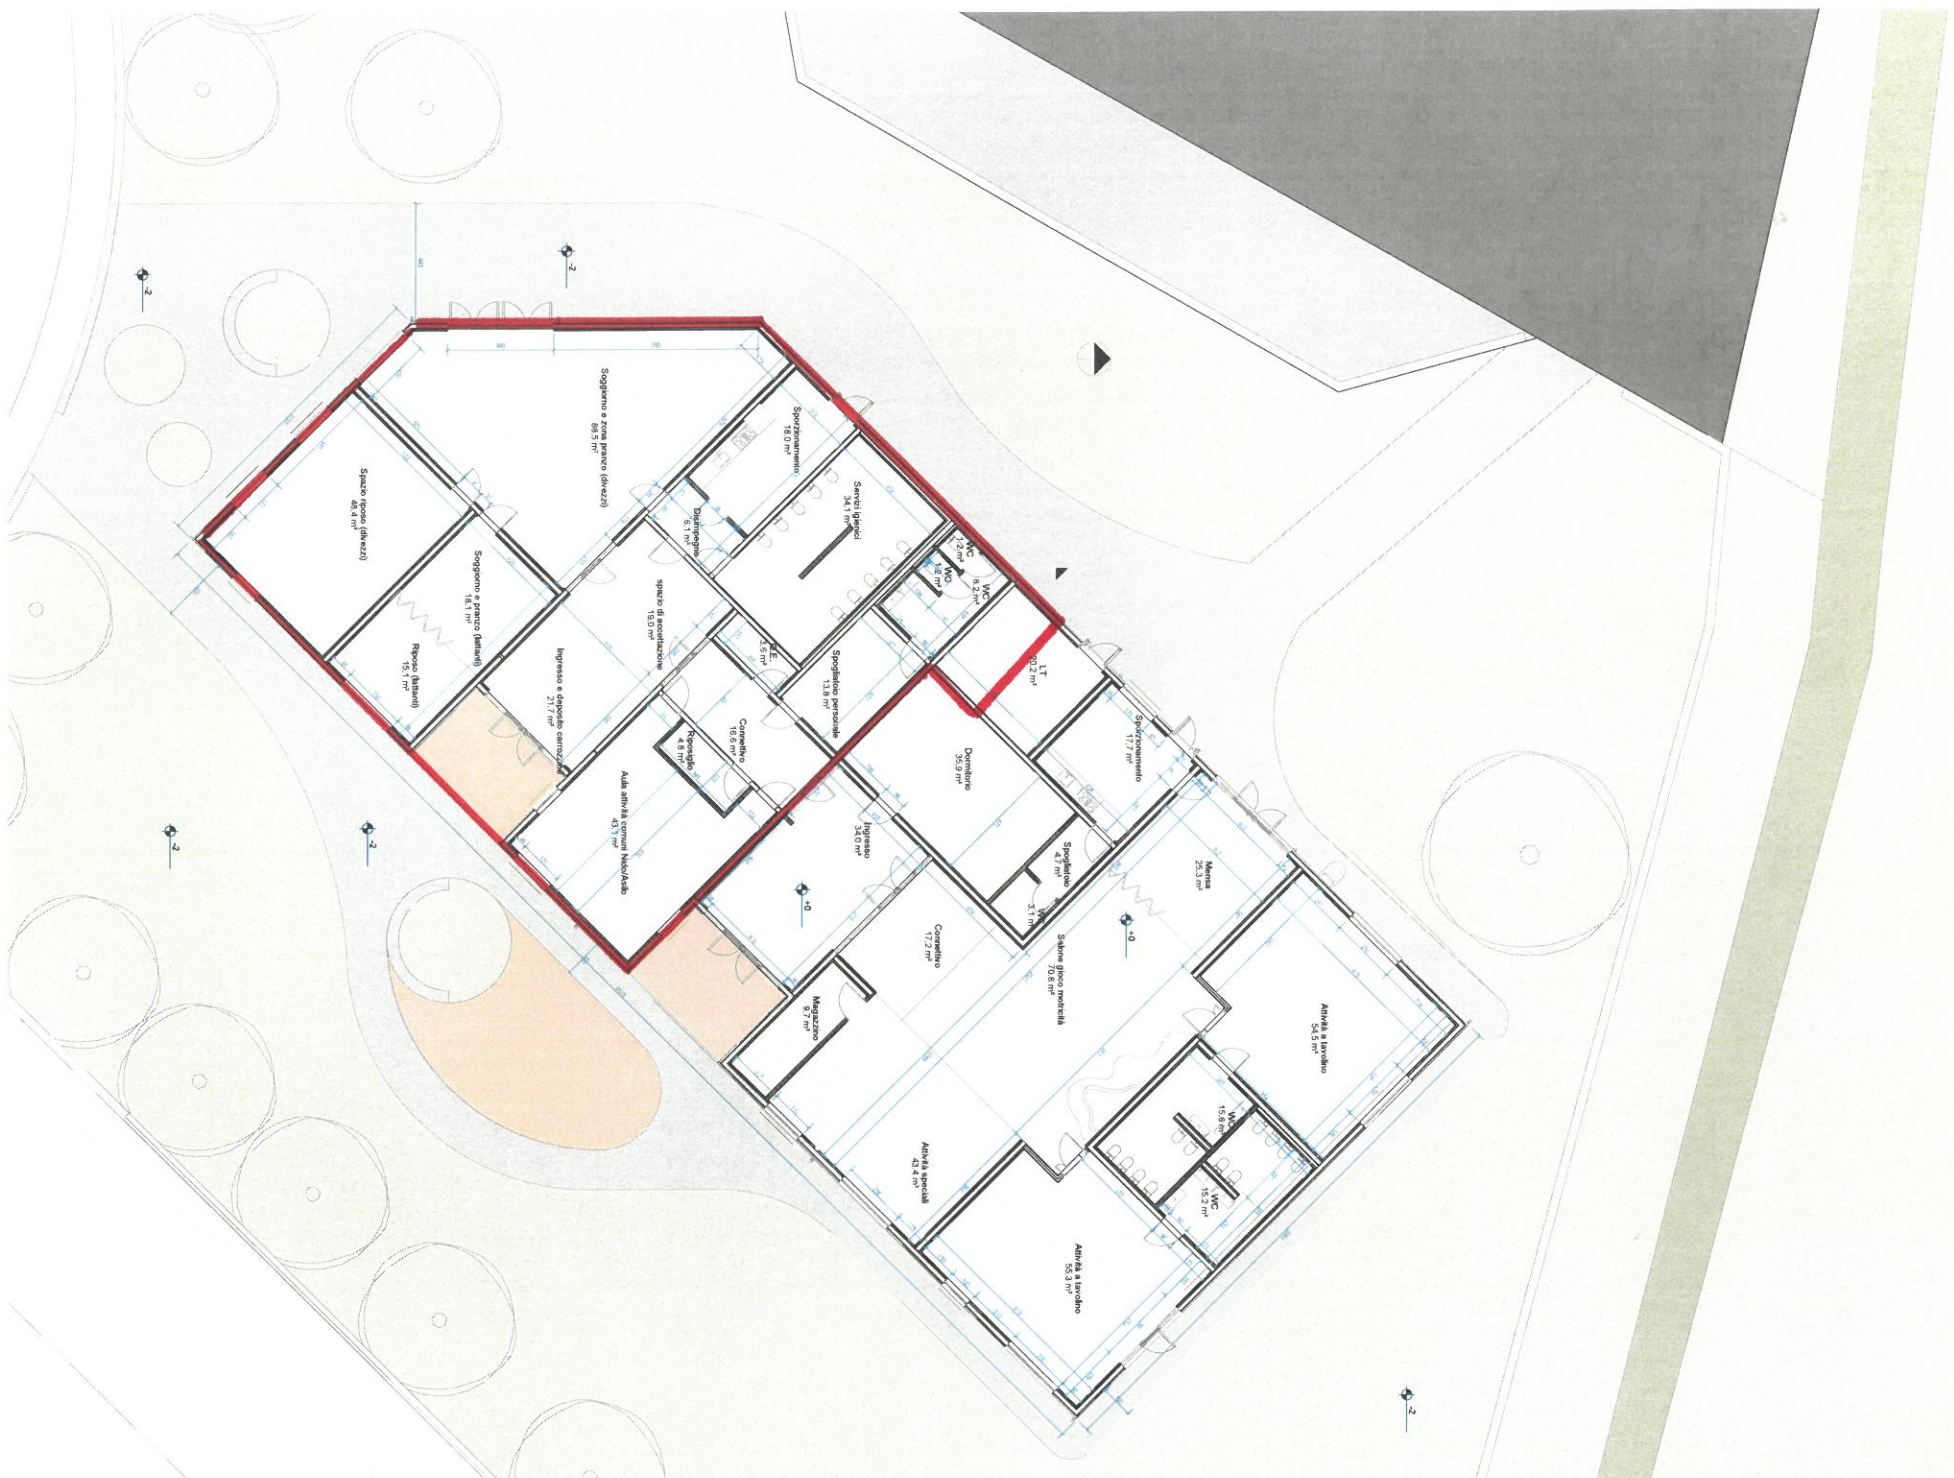

Locali piano terra			
Categoria	Denominazione locale	Standard sup. Divisi.	Area
			non posseduto

LOCALI MICRONIDRO
VIA F.LLI LAVALLE
EVIDENZIATI IN ROSSO

[illegible]